


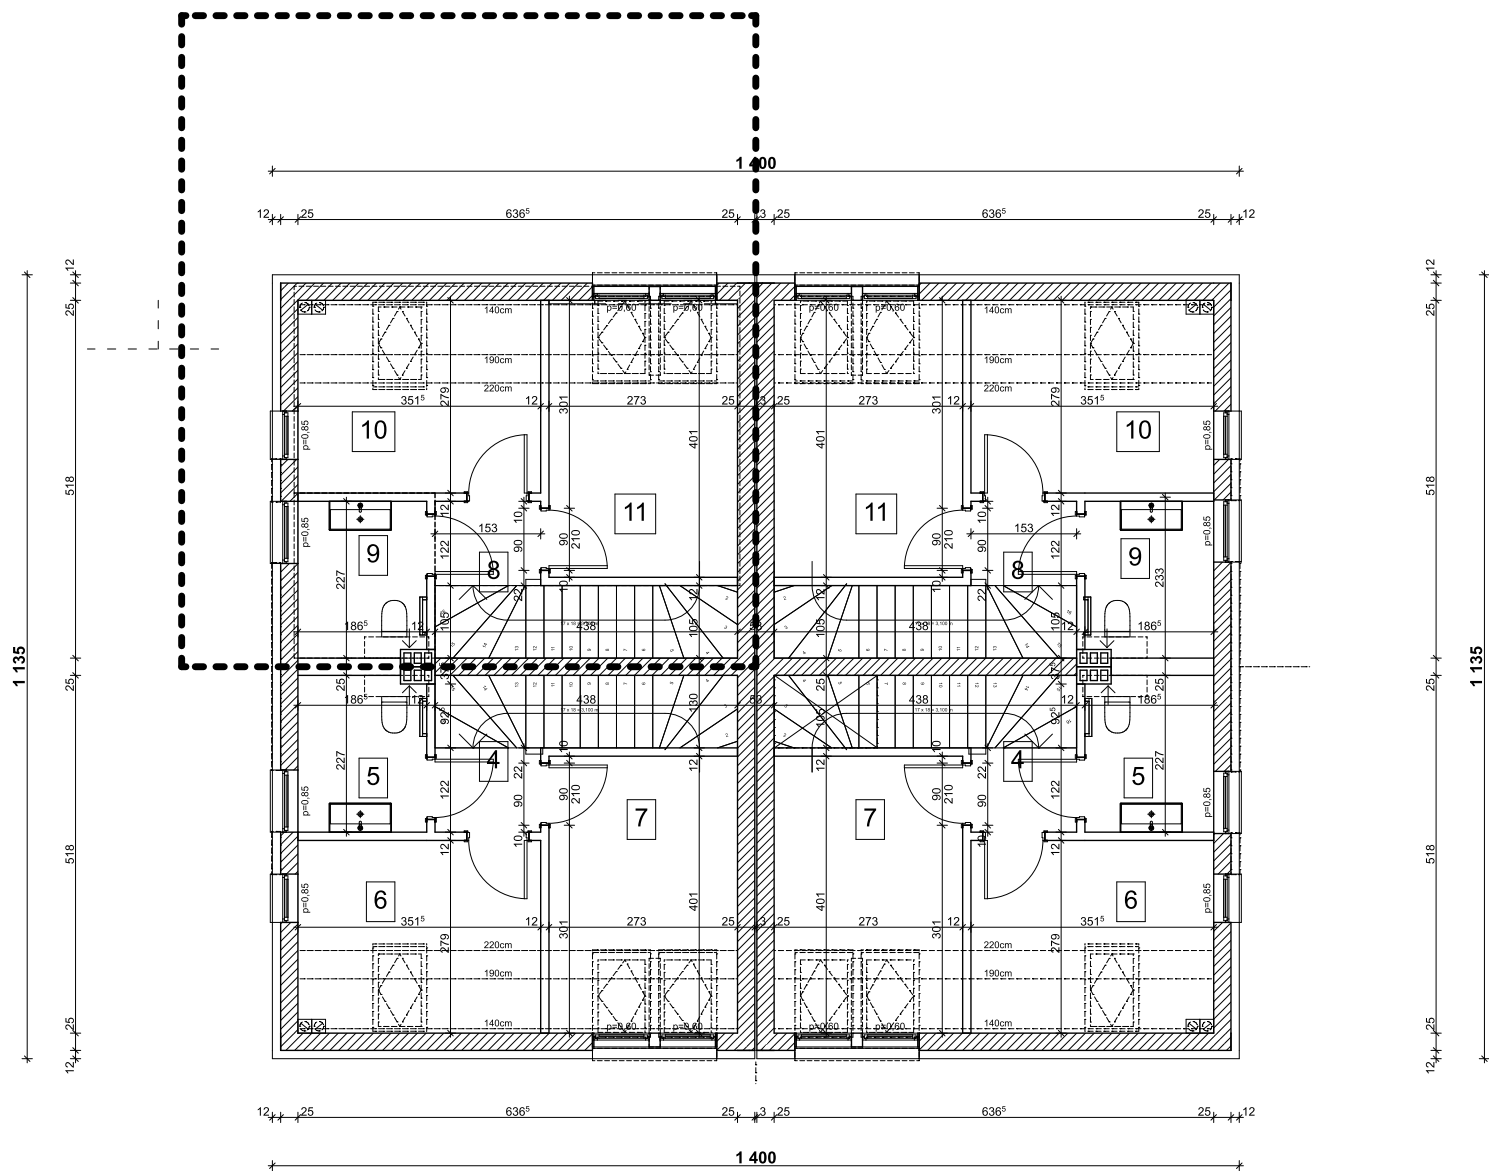

Zestawienie powierzchni użytkowej pomieszczeń:

*pow. "po podłodze" *pow. >195cm

4	komunikacja - gres/drewno/panele	----	6,47m ²
5	łazienka - gres	----	4,19m ²
6	pokój - drewno/panele	*8,91m ²	6,76m ²
7	pokój - drewno/panele	*10,95m ²	8,66m ²

LOKAL 1

26,08m²

Zestawienie powierzchni użytkowej pomieszczeń:

*pow. "po podłodze" *pow. >195cm

4	komunikacja - gres/drewno/panele	----	6,47m ²
5	łazienka - gres	----	4,19m ²
6	pokój - drewno/panele	*8,91m ²	6,76m ²
7	pokój - drewno/panele	*10,95m ²	8,66m ²

LOKAL 1

26,08m²

Zestawienie powierzchni użytkowej pomieszczeń:

*pow. "po podłodze"

8	komunikacja - gres/drewno/panele	----	6,47m ²
9	łazienka - gres	----	4,19m ²
10	pokój - drewno/panele	*8,91m ²	6,76m ²
11	pokój - drewno/panele	*10,95m ²	8,66m ²

LOKAL 2

26,08m²

Zestawienie powierzchni użytkowej pomieszczeń:

*pow. "po podłodze"

8	komunikacja - gres/drewno/panele	----	6,47m ²
9	łazienka - gres	----	4,19m ²
10	pokój - drewno/panele	*8,91m ²	6,76m ²
11	pokój - drewno/panele	*10,95m ²	8,66m ²

LOKAL 2

26,08m²